


PLANTA BAIXA TÉRREO
 ÁREA = 313,60m² ESCALA - 1 / 100

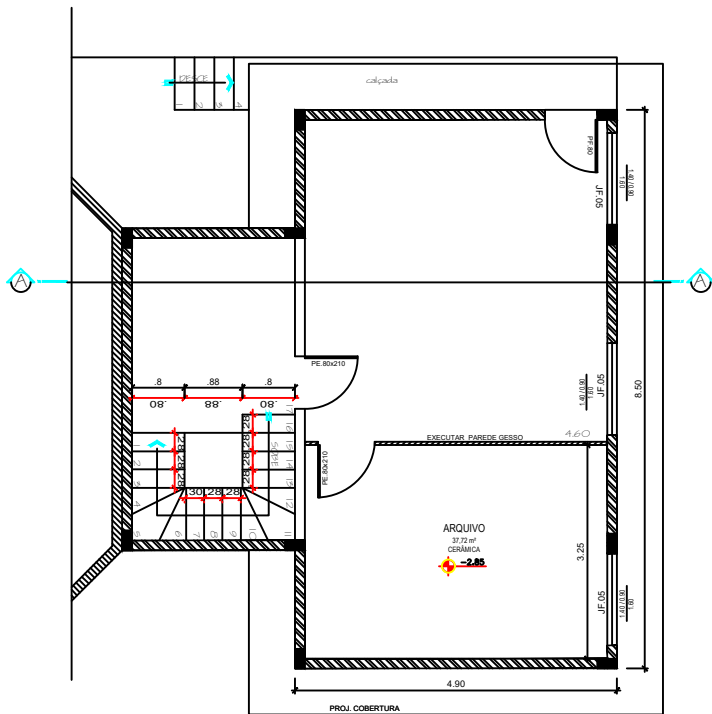

PLANTA BAIXA SUBSOLO
 ÁREA = 54,53m² ESCALA - 1 / 100

	PREFEITURA MUNICIPAL DE CAMPO ERÊ		
	OBRA: PROJETO ARQUITETONICO DE REFORMA CAMARA DE VEREADORES RUA ASTOR SCHOENINGER - CENTRO CAMPO ERÊ - SANTA CATARINA		CONTEÚDO
RESPONSÁVEL TÉCNICO:	ÁREA: 368,13m ²	LOCALIDADE/BAIRRO: CENTRO	DESENHO: TITO
ESCALA: INDICADA	DATA: 12/03/2021	PREFEITA MUNICIPAL ROSANE MOREIRA BORTONCELLO	
			FOLHA: 02/03