


Fachada lateral

ESCALA - 1 / 100

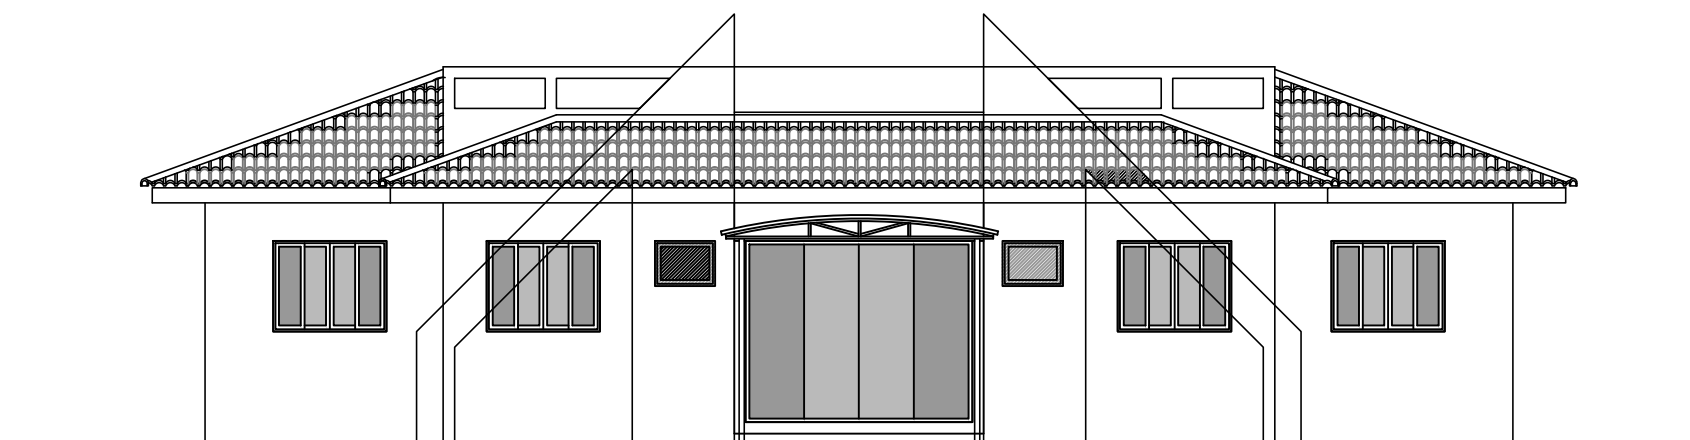

Elevação Frontal

FACHADA LESTE - ESCALA: 1 / 50



PREFEITURA MUNICIPAL DE CAMPO ERÊ

OBRA: PROJETO ARQUITETONICO DE REFORMA
CAMARA DE VEREADORES
RUA ASTOR SCHOENINGER - CENTRO
CAMPO ERÊ - SANTA CATARINA

CONTEÚDO

RESPONSÁVEL TÉCNICO:

ÁREA:
368,13m²

LOCALIDADE/BAIRRO:
CENTRO

DESENHO:
T I T O

FOLHA:

ESCALA:
INDICADA

DATA:
12/03/2021

PREFEITA MUNICIPAL
ROSANE MOREIRA BORTONCELLO

03/03